



PRÍLOHA K Č. V. MR-V 96906/R3-ODO HODN3  
 KE DNE 05. 09. 2023 *[Signature]*

MĚSTSKÝ ÚŘAD ROSICE  
 odbor dopravy  
 665 01 ROSICE

POLICIE ČESKÉ REPUBLIKY Územní odbor Brno-venkov	
Dopravní inspektorát, pracoviště dopravního inženýrství	
Odsouhlaseno dne: 1. 9. 2023	1/2
Pod č.j.: KRPB- 178653 - 2 /ČJ-2023-0603DI-HRB	
Dle § 24	zák. č. 13/1997 Sb.
§ 77	zák. č. 361/2000 Sb.
Platnost: 1 rok	Podpis: <i>[Signature]</i>




- LEGENDA**
- PS TRVALÉ SVISLÉ DOPRAVNÍ ZNAČENÍ
  - PS DOČASNĚ ZNEPLATNĚNÉ TRVALÉ DOPRAVNÍ ZNAČENÍ
  - ZBOR: KOMUNIKACE III/3958
  - NAVŘZENÉ PŘECHODNÉ DOPRAVNÍ ZNAČENÍ
  - NAVŘZENÉ PŘECHODNÉ DOPRAVNÍ ZNAČENÍ OSAZENO 7 DNÍ PŘED UZAVÍRKOU
  - ZBOR: KOMUNIKACE III/3958 - silnice III/3958 ZASTÁVKA - HRANICE KRAJE, ÚSEK I. A II.
  - NAVŘZENÉ PŘECHODNÉ DOPRAVNÍ ZNAČENÍ - silnice III/3958 ZASTÁVKA - HRANICE KRAJE, ÚSEK I. A II.

VYPRACOVAL: Kateřina Šoková, DiS.	<i>[Signature]</i>	 DoZBos s.r.o. Průmyslová 12 660 01 Boskovice E-mail: dczbos@dozbos.cz www.dczbos.cz
KONTROLOVAL: Ing. Mgr. Josef Janík	<i>[Signature]</i>	
NAZEV AKCE: III/395 ZASTÁVKA - HRANICE KRAJE, ÚSEK I. A II.	DATUM: 09/2023	
NAZEV PRŮJEKTU: SITUACE DOPRAVNĚ-INŽENÝRSKÝCH OPATŘENÍ	FORMAT: 735 X 594	
OBSAH: ÚPLNÁ UZAVÍRKA SILNICE III/3958	ČÍSLO ZAKÁZKY: .....	
	ČÍSLO PŘÍLOHY: 1	



Bc. Jaroslav Přinesdomů  
01.09.2023 08:28:55  
Digitálně podepsal:  
Bc. Jaroslav Přinesdomů  
POLICIE ČESKÉ REPUBLIKY  
Důvod: Za správnost vyhotovení

OPRAVIL: por. Ing. Hrbek / 322823  
POLICIE ČESKÉ REPUBLIKY  
Územní odbor Brno-venkov  
Dopravní inspektorát  
pracoviště dopravního inženýrství  
671 37 Brno, KOUNICOVA 24

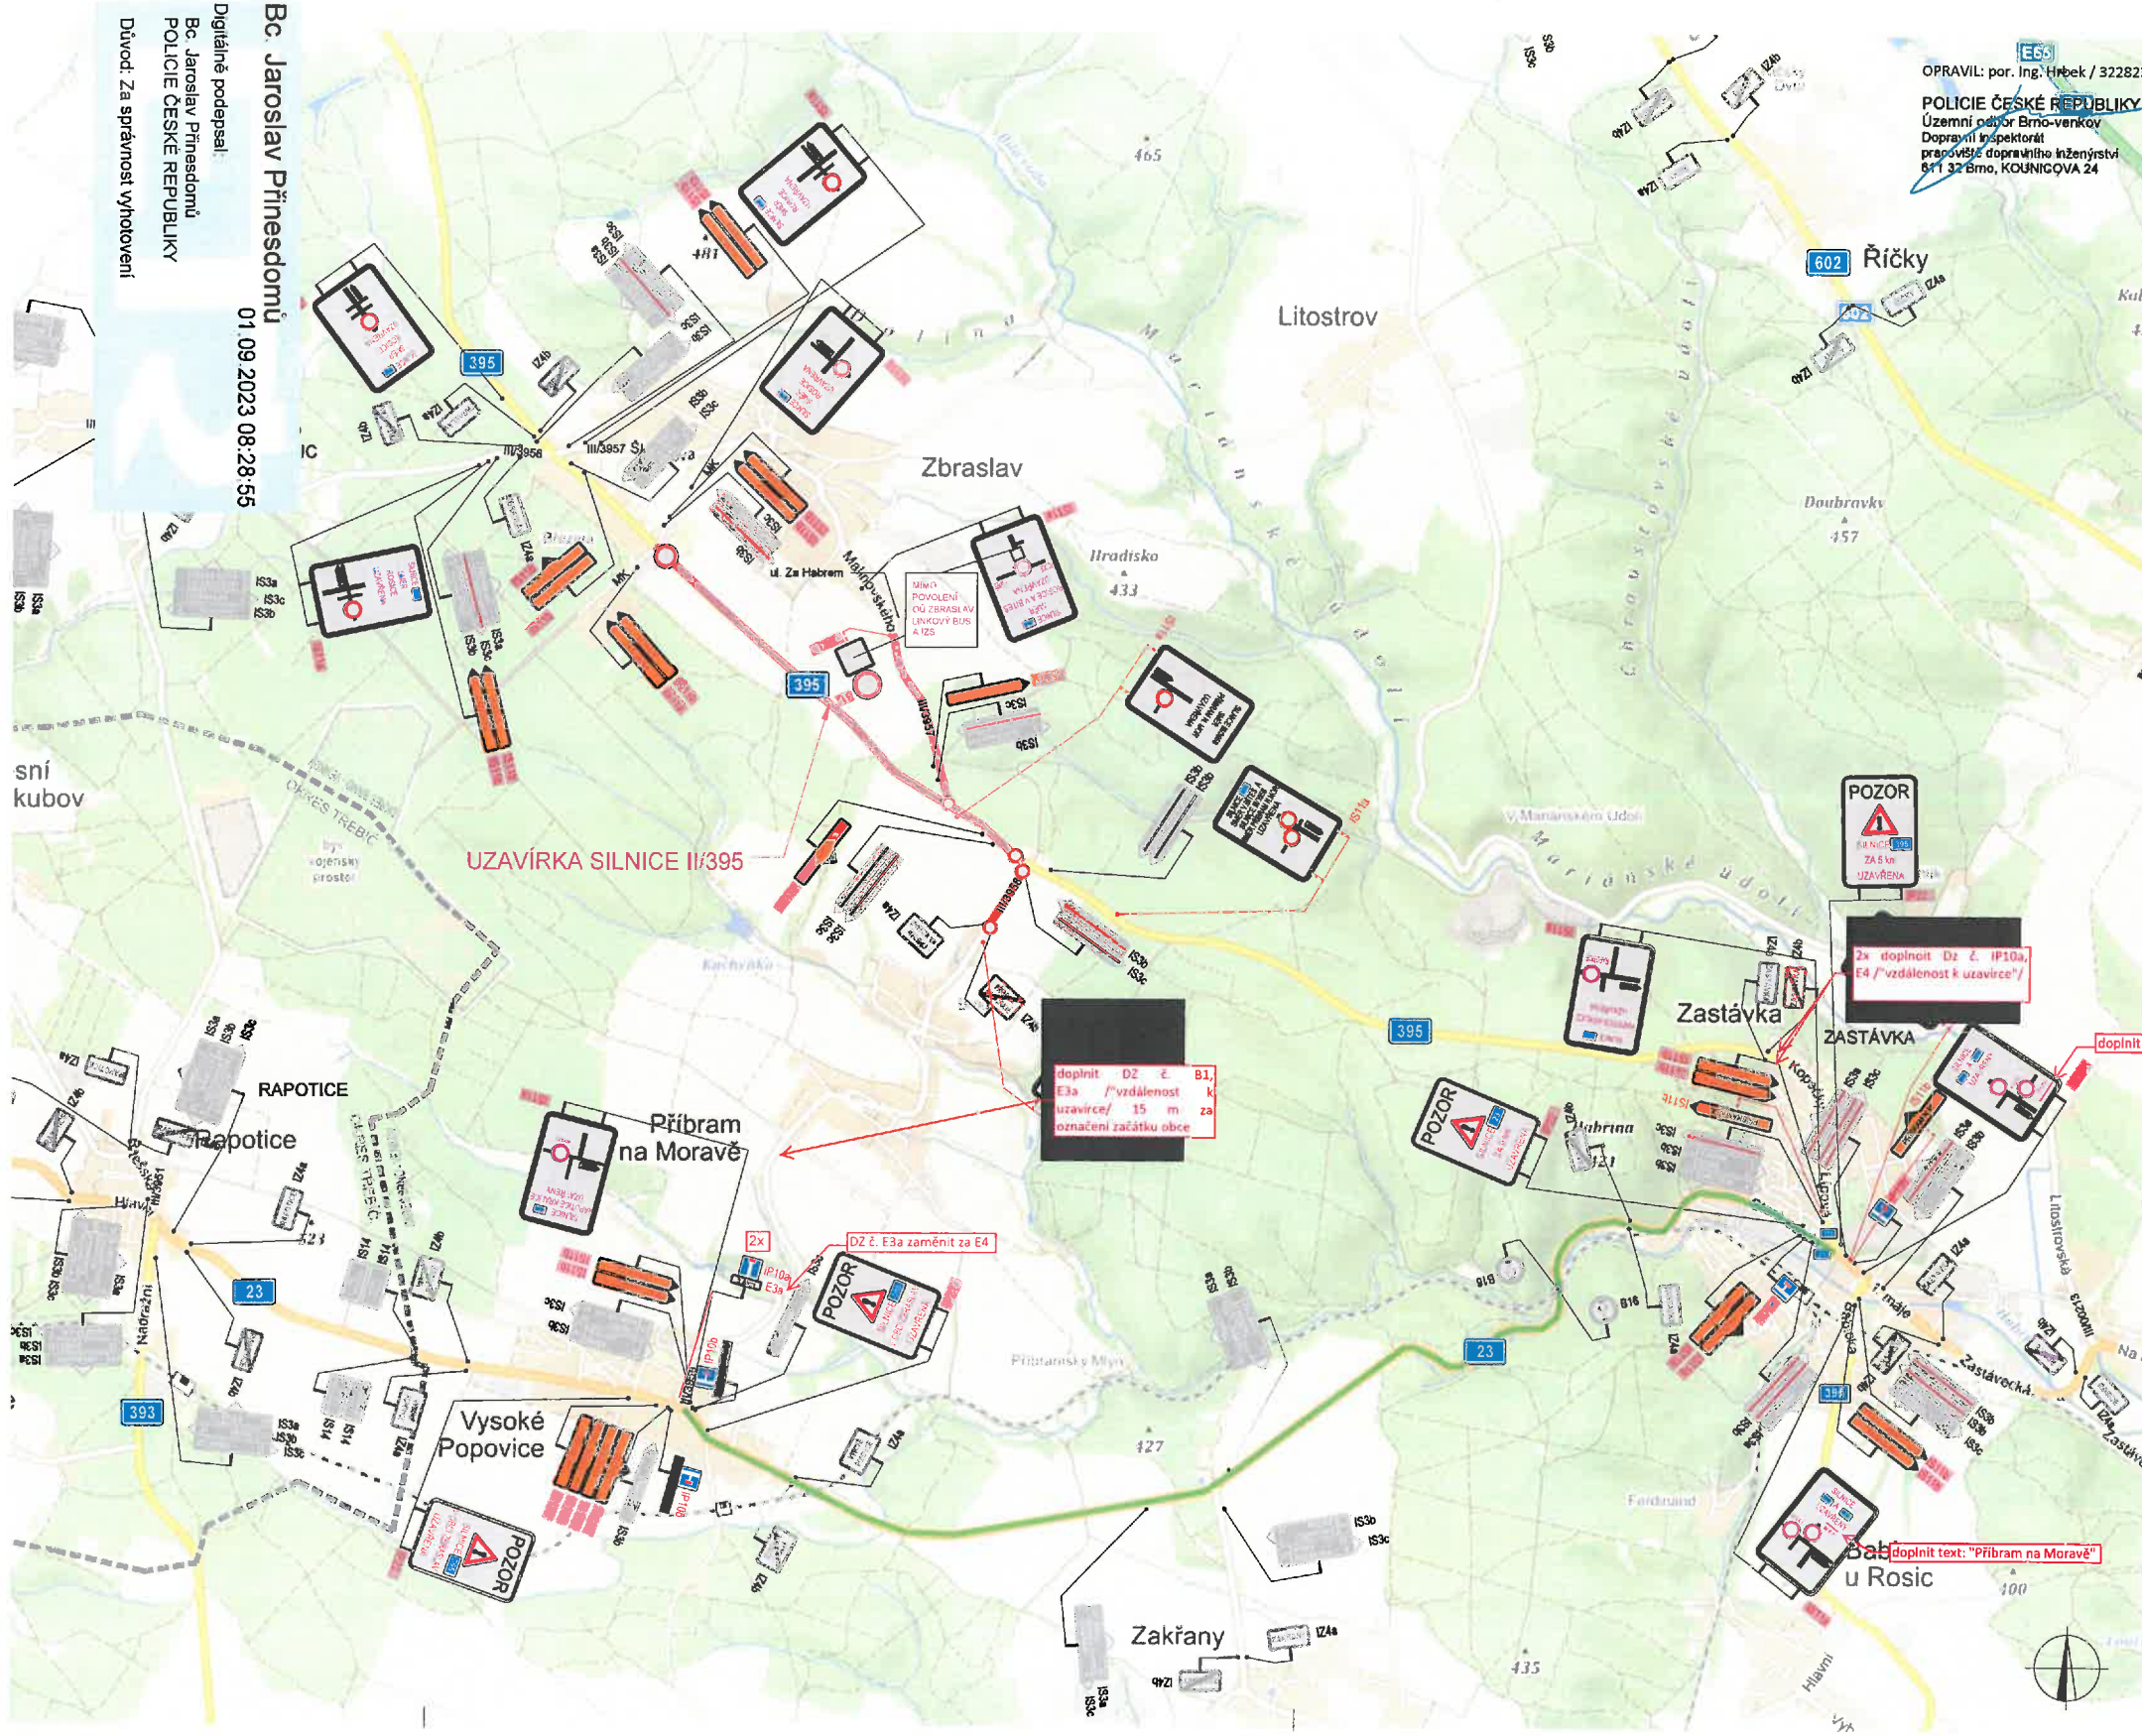

POLICIE ČESKÉ REPUBLIKY  
Územní odbor Brno-venkov  
Dopravní inspektorát, pracoviště dopravního inženýrství  
Odsouhlaseno dne: 1. 9. 2023 2/2  
Pod č.j.: KRPB- 178653 - 2 /ČI-2023-0603DI-HRB  
Dle § 24 ..... zák. č. 13/1997 Sb.  
§ 77 ..... zák. č. 361/2000 Sb.  
Platnost: 1 rok Podpis: \_\_\_\_\_

MĚSTSKÝ ÚŘAD ROSICE  
odbor dopravy  
665 01 ROSICE



LEGENDA

- TRVALÉ SVISLÉ DOPRAVNÍ ZNAČENÍ
- DOČASNÉ ZNEPLATNĚNÉ TRVALÉ DOPRAVNÍ ZNAČENÍ
- NAVRŽENÉ PŘECHODNÉ DOPRAVNÍ ZNAČENÍ
- OBJÍZDNÁ TRASA
- ZÁBOR: KOMUNIKACE II/395B
- NAVRŽENÉ PŘECHODNÉ DOPRAVNÍ ZNAČENÍ
- ZÁBOR: KOMUNIKACE - II/395 ZASTÁVKA - HR. KRAJE, I. A II. ÚSEK

Podle dopravního značení bude v základní velikosti a v reflexním provedení II.1. K některým dopravním značením bylo využito TP 65 Zásady pro dopravní značení na pozemních komunikacích, TP 66 Zásady pro označování pracovních míst na pozemních komunikacích, II. vydání

VYPRACOVAL Kateřina Sofková, DiS.			DoZBos s.r.o. Průmyslové 12 680 01 Boskovice E-mail: dozbos@dozbos.cz www.dozbos.cz
KONTROLOVAL Ing. Mgr. Josef Janik			
NÁZEV AKCE: II/395 ZASTÁVKA - HRANICE KRAJE, ÚSEK I. A II.	DATUM: 09/2023		FORMÁT: 735 X 420
NÁZEV PŘÍLOHY: SITUACE DOPRAVNĚ-INŽENÝRSKÝCH OPATŘENÍ	ČÍSLO ZAKÁZKY: .....		ČÍSLO PŘÍLOHY: 2
OBSAH: OBJÍZDNÁ TRASA			